

Федеральное государственное учреждение "Земельная кадастровая палата" по Тульской области - межрайонный отдел №4 (рабочее место в г. Донской)
(наименование органа кадастрового учета)

КАДАСТРОВЫЙ ПАСПОРТ ЗЕМЕЛЬНОГО УЧАСТКА (выписка из государственного кадастра недвижимости)

04.04.2011 № 71/11-17612

В.1


1	Кадастровый номер 71:26:010202:76		2	Лист № 1	3	Всего листов: 2		
Общие сведения								
4	Предыдущие номера: —							
5	—							
6	Дата внесения номера в государственный кадастр недвижимости: 24.07.2008							
7	Местоположение: установлено относительно ориентира, расположенного в границах участка. Ориентир жилой дом. Почтовый адрес ориентира: обл. Тульская, г. Донской, мкр. Центральный, ул. Металлистов, дом 4/27							
8	Категория земель:							
8.1	Земли сельскохозяйственного назначения	Земли населенных пунктов	Земли промышленности, энергетики, транспорта, связи, радиовещания, телевидения, информатики, земли для обеспечения космической деятельности, земли обороны, безопасности и земли иного специального назначения	Земли особо охраняемых территорий и объектов	Земли лесного фонда	Земли водного фонда	Земли запаса	Категория не установлена
8.2	—	весь	—	—	—	—	—	—
9	Разрешенное использование: Для размещения объектов дошкольного образования							
10	Фактическое использование/характеристика деятельности: —							
11	Площадь: 7424+/-30.2 кв. м	12	Кадастровая стоимость (руб.): 4115939.84	13	Удельный показатель кадастровой стоимости (руб./м²): 554.41	14	Система координат: Местная г. Донского	
15	Сведения о правах: —							
16	Особые отметки: Отсутствуют сведения для заполнения форм В.3, В.4.							
17	—							
18	Дополнительные сведения для регистрации прав на образованные земельные участки	18.1	Номера образованных участков: —					
		18.2	Номер участка, преобразованного в результате выдела: —					
		18.3	Номера участков, подлежащих снятию с кадастрового учета: —					

Инженер I категории
(наименование должности)



Э.Р. Багуева
(инициалы, фамилия)

1	Кадастровый номер 71:26:010202:76	2	Лист № 2	3	Всего листов: 2
4	План (чертеж, схема) земельного участка				
5	Масштаб 1:1000				

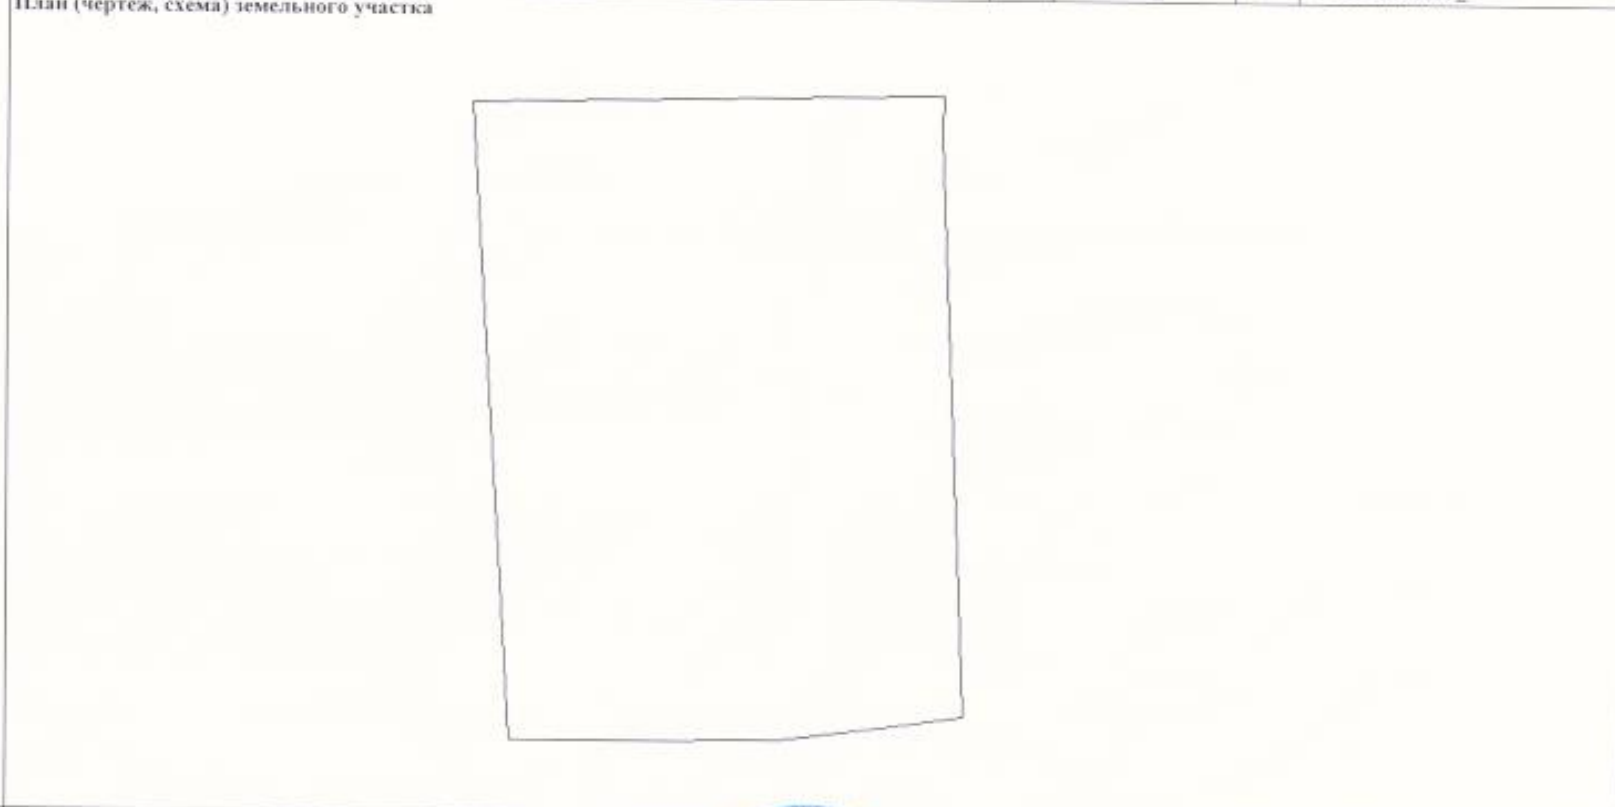

Инженер I категории
(наименование должности)



Э.Р. Балуева
(инициалы, фамилия)